



EDIFICIO PLAZA VIII


C/ PAISES BAJOS, Nº 2 y 4
PAIPORTA (VALENCIA)



UBICACIÓN


- C/ Países Bajos, 2 y 4 - Paiporta (Valencia)
- A 5 minutos de Valencia
- En la zona más moderna de Paiporta
- Amplias calles y avenidas
- Gran densidad de zonas verdes
- A sólo 700 metros de la parada del Metro
- A pocos minutos del Auditorio de Paiporta
- Muy cerca de centros escolares y supermercados



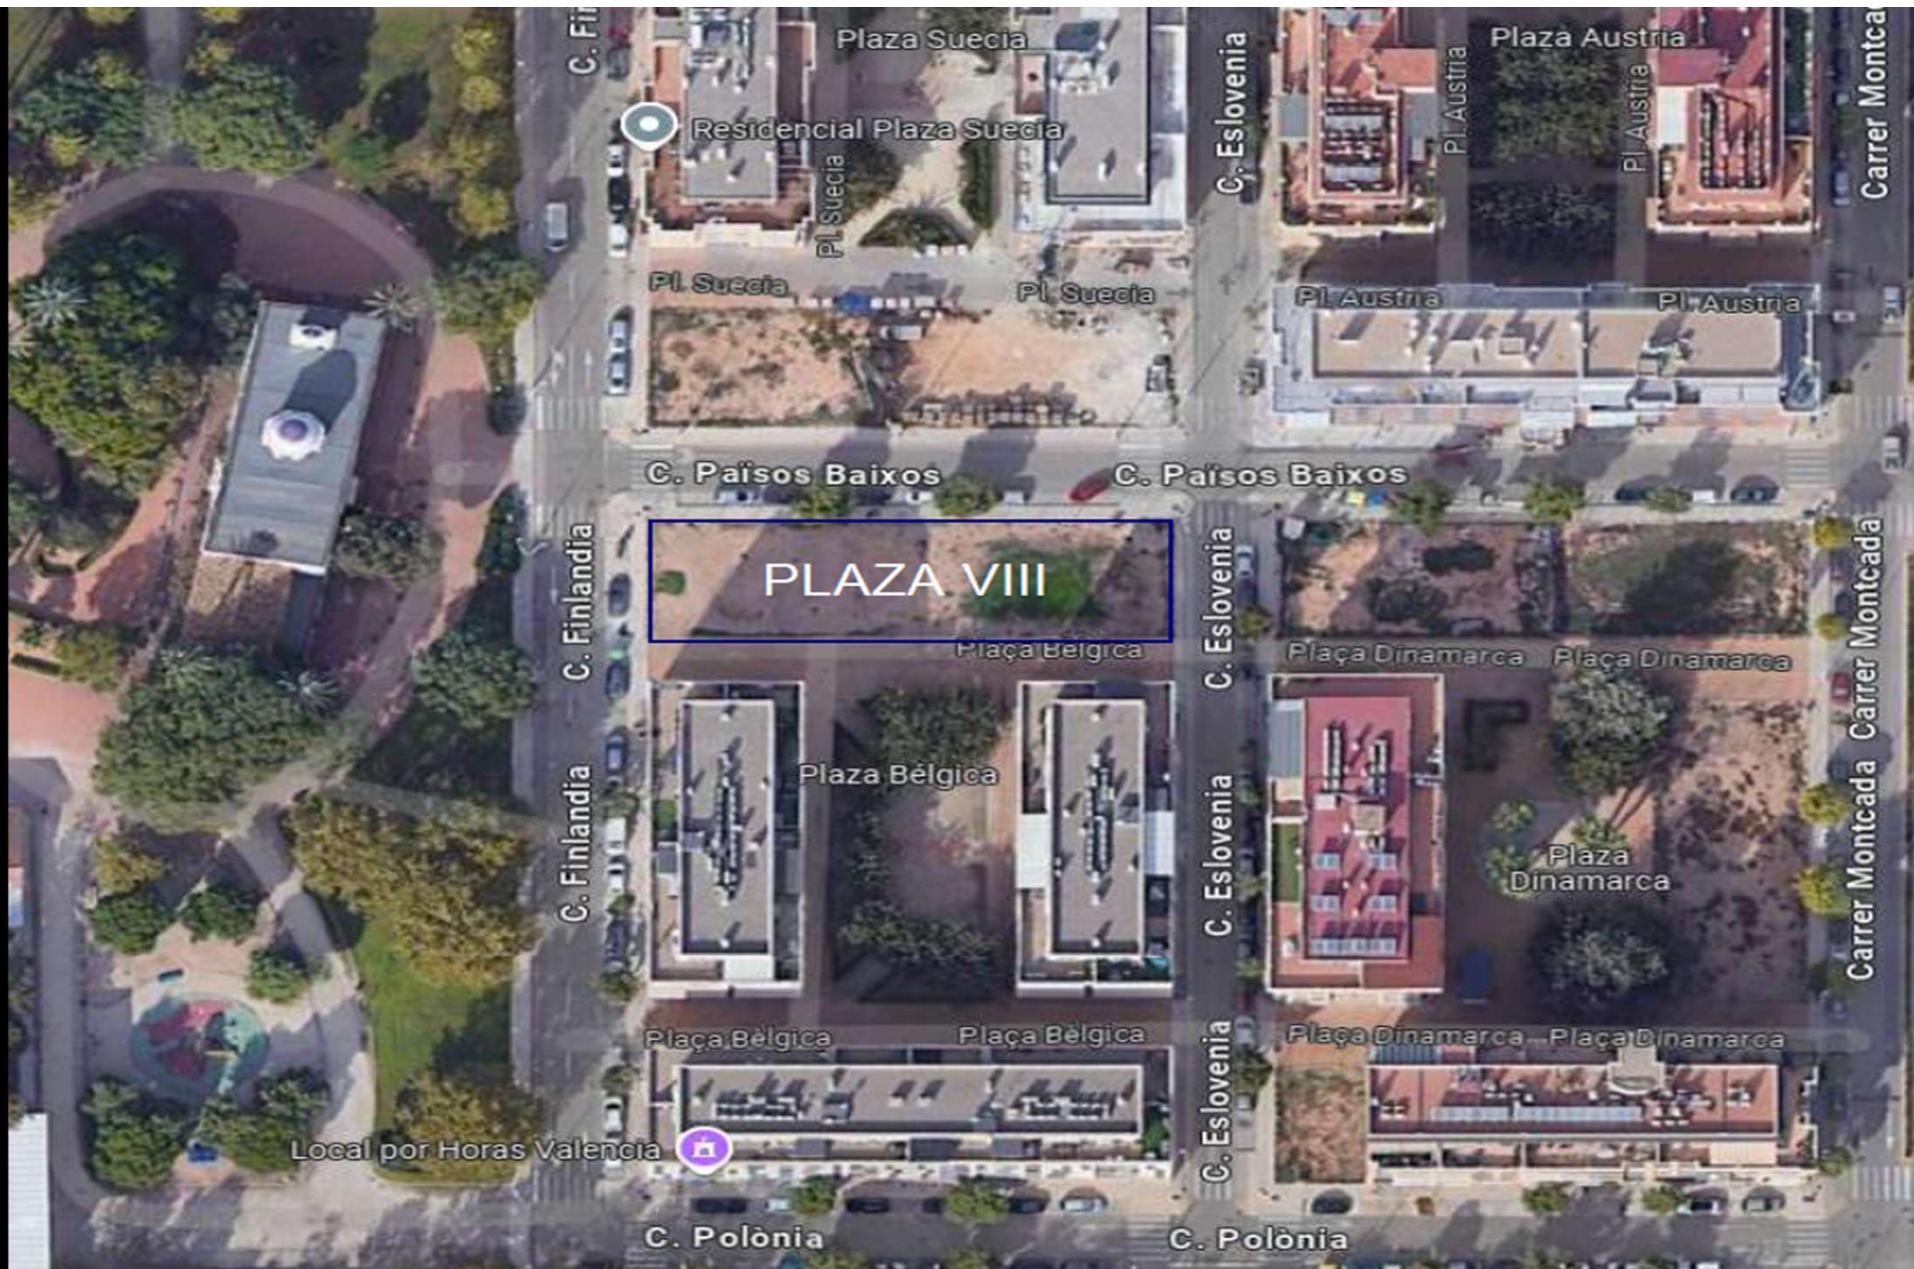

LAS VIVIENDAS

- Edificio compuesto de Planta Baja, 3 alturas y Ático.
- Viviendas de 1, 2 y 3 habitaciones.
- Áticos de 2 y 3 habitaciones con amplias terrazas.
- Garajes y Trasteros en Plantas Sótano -1 y -2.
- Materiales de primera calidad.
- Instalación de Aire Acondicionado.
- Eficiencia energética.
- Producción de agua caliente mediante Aerotermia.
- Más de 20 años de experiencia

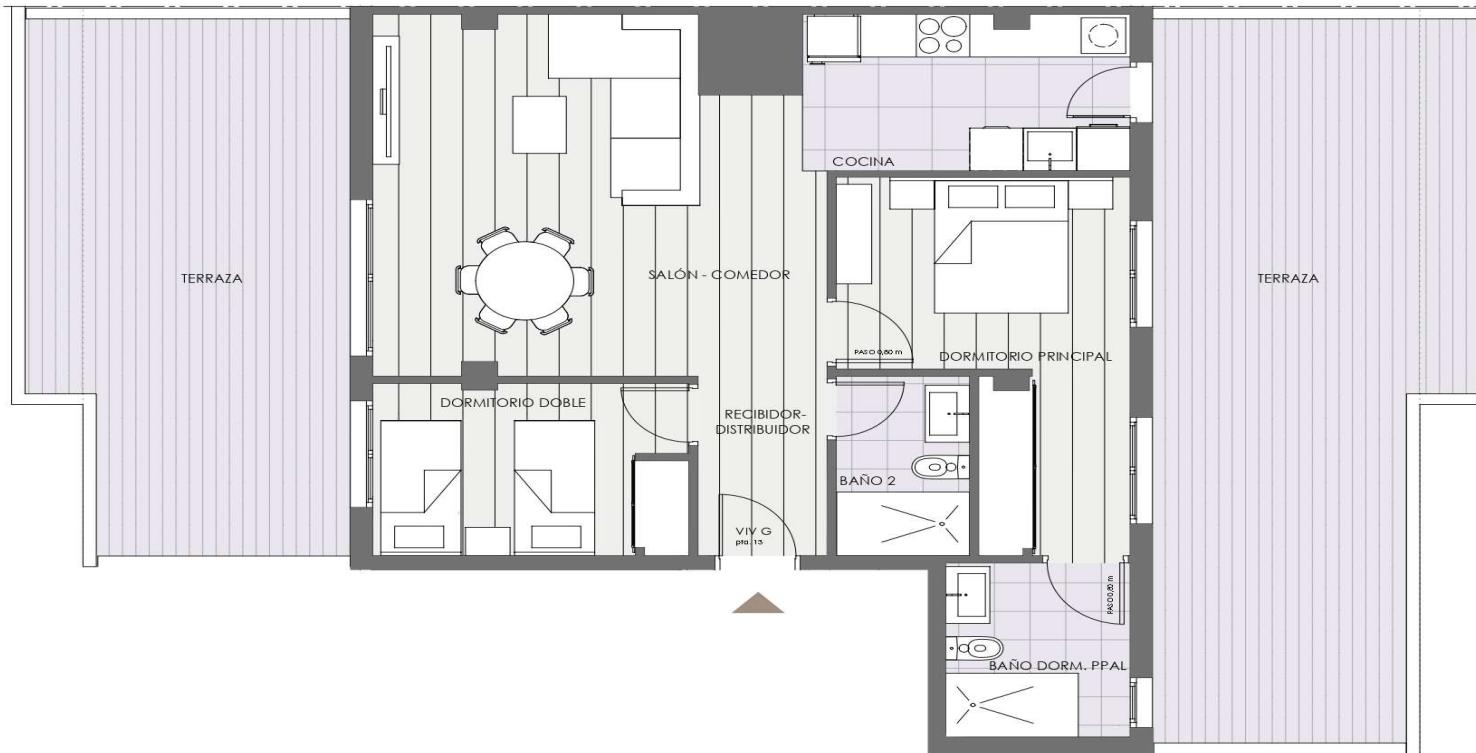

0 1 2 ESCALA 1:60

ESCALERA 2
VIVIENDA TIPO G pta.13

PLANTA ÁTICO

SUPERFICIES ÚTILES

SUPERFICIE CONSTRUIDA	75,97 m²	Recibidor Distribuidor	3,66 m ²
SUPERFICIE CONSTRUIDA + E.C.	159,30 m²	Salón - Comedor	23,91 m ²
SUPERFICIE ÚTIL	66,17 m²	Cocina	8,00 m ²

Dormitorio principal
Dormitorio doble
Baño dorm. ppal.
Baño 2
Terraza (no computable)
58,89 m²

dv estudi
DUART-VILA ESTUDI S.L.P.



EDIFICIO
PLAZA VIII
Paiporta

C/ FINLANDIA

C/ PAISES BAJOS, 2

ESC. 2

C/ PAISES BAJOS, 4

ESC. 1

C/ ESLOVENIA


PLZ. BÉLGICA

N

TARIFA DE PRECIOS: VIVIENDAS DISPONIBLES

ESCALERA	VIVIENDA	PLANTA	HABITACIONES	BAÑOS	SUPERFICIE CONSTRUIDA + E.C.	PRECIO
2	PTA 13-G	ÁTICO	2	2	83,52 m ²	282.490 €

- IVA no incluido en el precio
- Superficies aproximadas

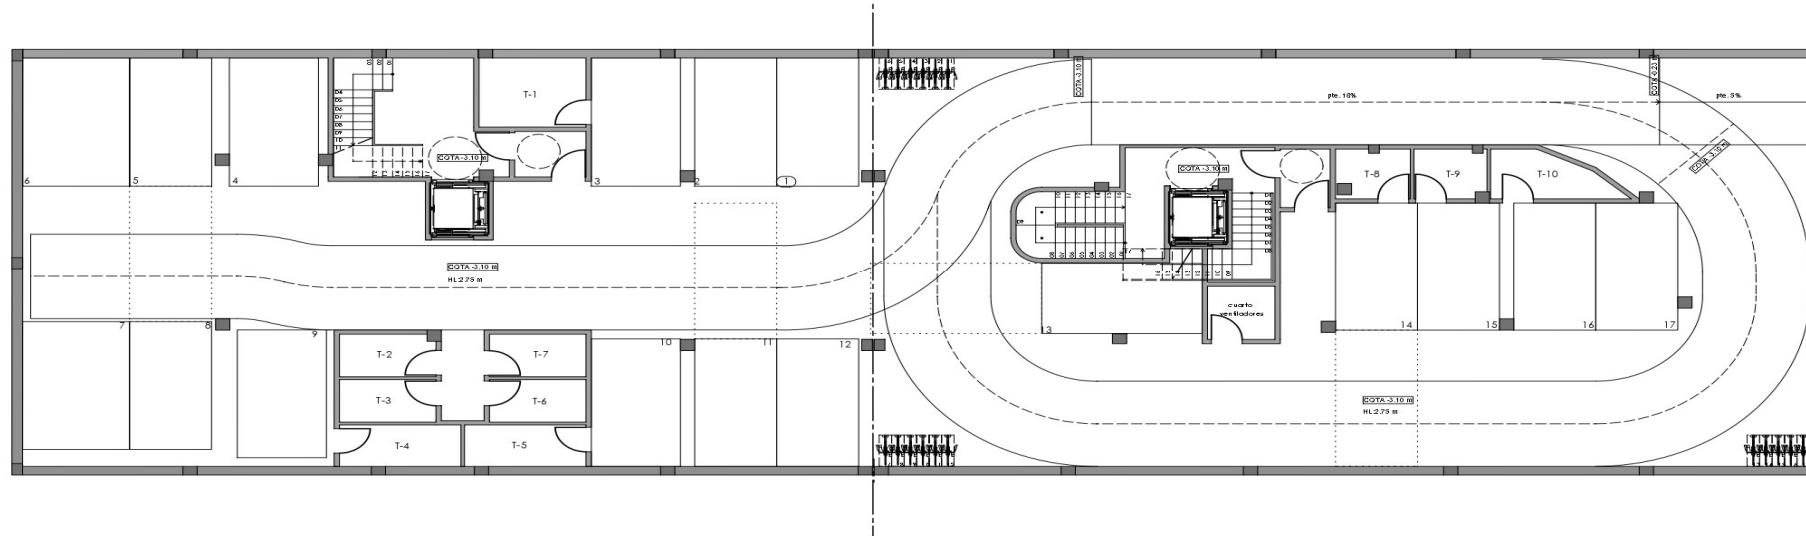

0 1 2

ESCALA 1:150



ESCALERA 1-2

APARCAMIENTOS Y TRASTEROS

PLANTA -1º

TOTAL PLANTA -1º	SUP. ÚTIL	SUP. CONSTRUIDA	SUP. CONST. + E.C.
Trastero 1	7,29 m ²	8,35 m ²	9,17 m ²
Trastero 2	4,00 m ²	4,69 m ²	5,14 m ²
Trastero 3	4,06 m ²	4,58 m ²	5,02 m ²
Trastero 4	4,98 m ²	5,86 m ²	6,43 m ²
Trastero 5	4,98 m ²	5,83 m ²	6,39 m ²
Trastero 6	4,06 m ²	4,55 m ²	4,99 m ²
Trastero 7	4,06 m ²	4,66 m ²	5,11 m ²
Trastero 8	3,46 m ²	4,27 m ²	4,68 m ²
Trastero 9	3,45 m ²	4,38 m ²	4,80 m ²
Trastero 10	4,93 m ²	5,66 m ²	6,21 m ²



**EDIFICIO
PLAZA VIII
Paiporta**

C/FINLANDIA


C/PAISES BAJOS, 2

ESC. 2

C/PAISES BAJOS, 4

ESC. 1



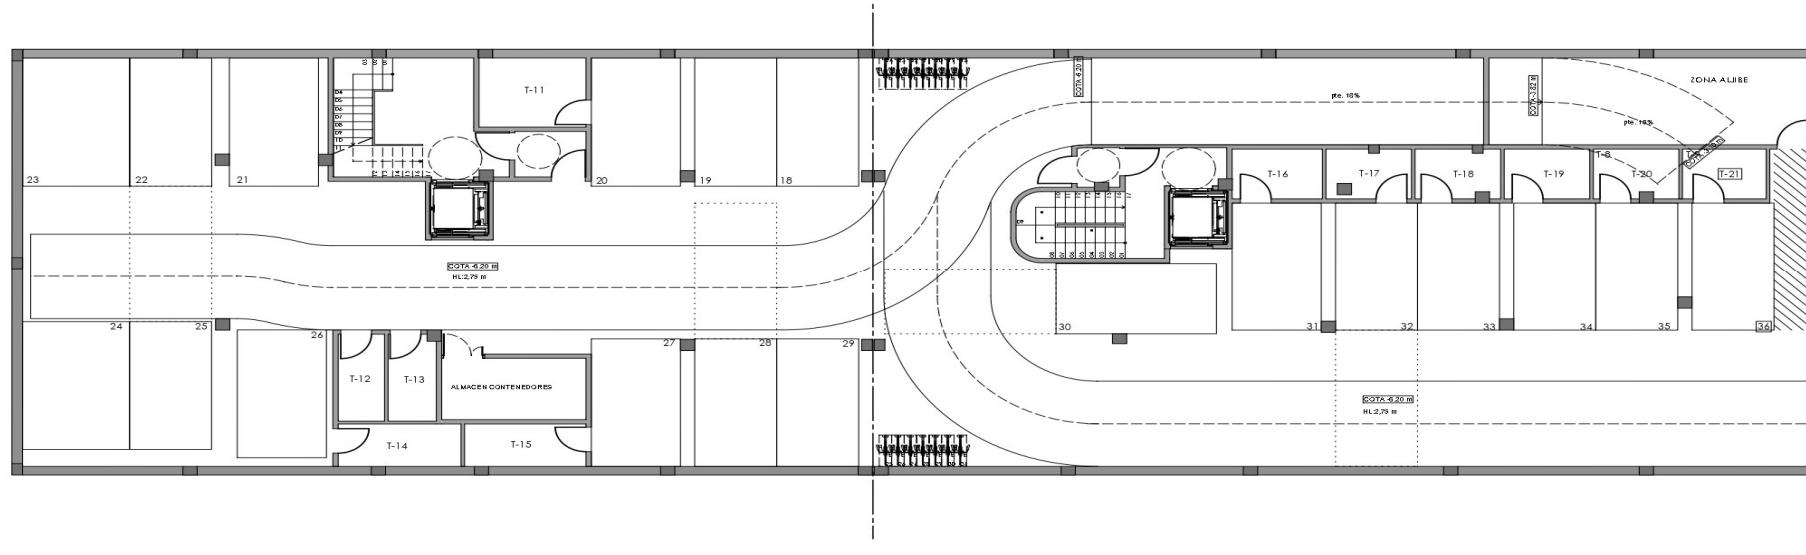

0 1 2

ESCALA 1:150

**ESCALERA 1-2****APARCAMIENTOS Y TRASTEROS**

PLANTA -2º

TOTAL PLANTA -2º	SUP. ÚTIL	SUP. CONSTRUIDA	SUP. CONST. + E.C.
Trastero 11	7,29 m ²	8,34 m ²	9,16 m ²
Trastero 12	3,98 m ²	4,52 m ²	4,96 m ²
Trastero 13	4,08 m ²	4,67 m ²	5,12 m ²
Trastero 14	5,17 m ²	6,03 m ²	6,61 m ²
Trastero 15	5,11 m ²	6,00 m ²	6,58 m ²
Trastero 16	4,42 m ²	5,15 m ²	5,65 m ²
Trastero 17	3,99 m ²	4,87 m ²	5,34 m ²
Trastero 18	4,05 m ²	4,87 m ²	5,34 m ²
Trastero 19	4,19 m ²	4,87 m ²	5,34 m ²
Trastero 20	4,09 m ²	4,87 m ²	5,34 m ²
Trastero 21	4,11 m ²	4,77 m ²	5,23 m ²



**EDIFICIO
PLAZA VIII
Paiporta**

C/FINLANDIA

C/PAISES BAJOS, 2

ESC. 2

C/PAISES BAJOS, 4

ESC. 1

C/ESLOVENIA



TARIFA DE PRECIOS: GARAJES DISPONIBLES

TIPO	PLANTA	SUPERFICIE CONSTRUIDA + E.C.	PRECIO
Garaje 13	Sótano -1	39,56 m2	17.000 €
Garaje 19	Sótano -2	39,55 m2	17.000 €
Garaje 23	Sótano -2	39,56 m2	17.500 €
Garaje 24	Sótano -2	39,56 m2	17.500 €

- IVA no incluido en el precio
- Superficies aproximadas

TARIFA DE PRECIOS: GARAJES DISPONIBLES

TIPO	PLANTA	SUPERFICIE CONSTRUIDA + E.C.	PRECIO
Garaje 34 + Trastero 17	Sótano -2	39,55 m2 + 5,34 m2	19.500 €
Garaje 37 + Trastero 21	Sótano -2	39,55 m2 + 5,34 m2	21.000 €

- IVA no incluido en el precio
- Superficies aproximadas

Memoria de Calidades

Memoria de Calidades
EDIFICIO PLAZA VIII
Paiporta - Valencia



-  Estructura
-  Fachadas
-  Tabiquería
-  Pavimentos y revestimientos
-  Carpintería interior
-  Carpintería exterior
-  Móobiliario de cocina
-  Electrodomésticos
-  Sanitarios y grifería
-  Fontanería
-  Instalaciones y audiovisuales
-  Zonas comunes
-  Certificados y Garantías



Estructura

Memoria de Calidades
EDIFICIO PLAZA VIII
Paiporta - Valencia




Cimentación y estructura de hormigón armado HA25/ HA30, con forjados de viguetas unidireccionales, con cantos de forjado 30 cm.



Fachadas

Se realizará combinando paños de cerramientos con ladrillo cara vista extrusionado hidrófugo, aislamiento térmico-acústico formado con cámara de aire, aislamiento de poliuretano proyectado o lana mineral y trasdosado interiormente sobre perfilería con panel de yeso laminado tipo Pladur o similar.

Cerramiento con ladrillo cerámico perforado de 11 cm; revoco de mortero de cemento hidrófugo; aislamiento térmico y trasdosado interiormente sobre perfilería con panel de yeso laminado tipo Pladur o similar.

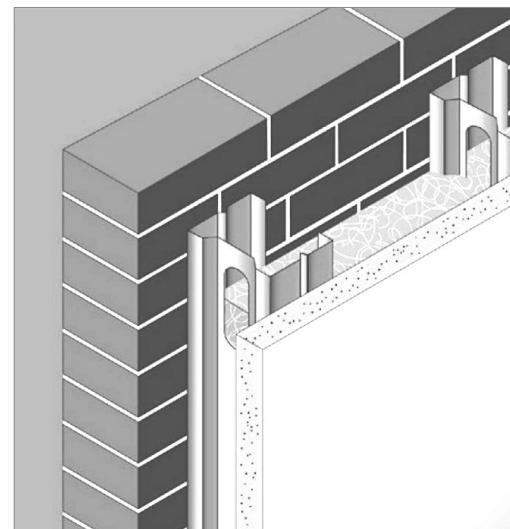




Tabiquería


Memoria de Calidades
EDIFICIO PLAZA VIII
Paiporta - Valencia



La distribución interior de la vivienda se realizará mediante estructura metálica autoportante, trasdosada con panel de yeso laminado tipo Pladur o similar.

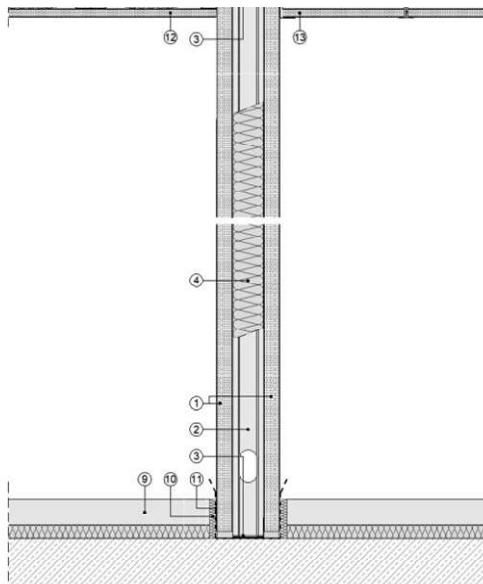

Medianeras entre viviendas, se realizará con ladrillo perforado de 11 cm trasdosado por ambas caras y aislamiento acústico sobre perfilería con panel de yeso laminado tipo Pladur o similar.

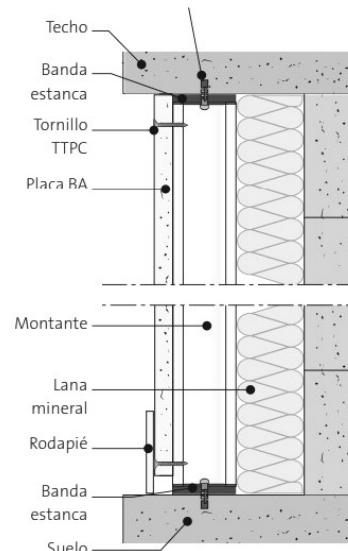

La separación de las viviendas **en escalera y elementos comunes**, se realizará mediante pared de ladrillo perforado acústico de 11 cm de espesor, enlucido de yeso en la cara de la escalera y trasdosado interiormente sobre perfilería con panel de yeso laminado tipo Pladur o similar.



Pavimento

Pavimento laminado Techstep con un nivel de resistencia de alto tránsito, a elegir entre los modelos ofrecidos por la promotora marca GRATO, o similar. Formato 180x23 cm, o similar.

Este pavimento es totalmente hidrófugo y puede instalarse en zonas húmedas. Incluye lámina antímpacto aislante tanto de acústica como térmicamente. Rodapié en color blanco.

El forjado de planta primera en contacto con la planta baja dispondrá de aislamiento térmico y acústico.



Gres porcelánico de la marca Ecoceramic, o similar, a elección del cliente entre los modelos ofrecidos por la promotora.



Ambiente Norwich gris



Ambiente Walkirya oak

Memoria de Calidades
EDIFICIO PLAZA VIII
Paiporta - Valencia



VALPA
HOMES



Norwich gris 60x60



Norwich arena 60x60



WALKIRYA
SILVER
20x120



WALKIRYA
OAK
20x120



Revestimientos

Memoria de Calidades
EDIFICIO PLAZA VIII
Paiporta - Valencia



Falsos techos de panel de yeso laminado tipo pladur en baños, cocina y pasillo de toda la vivienda. Para la cocina, baños, aseo y galería se empleará baldosa de gres cerámico. En las terrazas y balcones, baldosa de gres antideslizante.

Para los baños o galerías en los que se prevé la maquinaria de Aire Acondicionado el falso techo será de placas desmontables.


Pintura plástica lisa en paramentos y techos.

Mortero monocapa en techos de terrazas y antepechos interiores de terrazas.

Alicatado hasta falso techo, mediante azulejos cerámicos de la marca Ecoceramic o similar, en baños, cocina, y galería, de tono, color y modelo a elegir por la dirección facultativa




Aral blanco 33,3x90

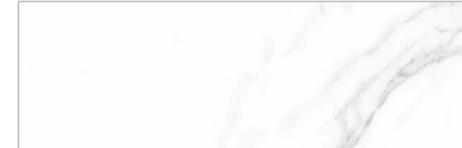


Torano mate 33x100



Japón beige 33,3x90

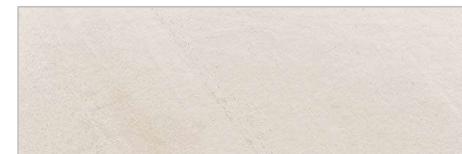

Sparta marfil 30x90

 

Blanco mate tripoli 30x90



Carpintería interior

Memoria de Calidades
EDIFICIO PLAZA VIII
Paiporta - Valencia



Puerta de entrada blindada, con acabados de exterior, cerradura de seguridad con 3 puntos de anclaje y mirilla, con chapa de acero interior, maneta y pomo cromados.



Armarios empotrados con puertas lisas en color blanco con acabado interior en diseño textil , tiradores cromados, con formación de altillo y barra de colgar. Herrajes cromados.



Puertas de paso lisas en color blanco, manivelas cromadas. **Puertas en cocina y salón en color blanco**, con vidrieras.





Carpintería exterior

Memoria de Calidades
EDIFICIO PLAZA VIII
Paiporta - Valencia




Carpintería de aluminio abatible o corredera, con rotura de puente térmico anodizado en color.


La carpintería formará un conjunto monoblock con persiana enrollable de lamas de aluminio del mismo tono y color de la ventana.

Acristalamiento doble tipo CLIMALIT


SECCIÓN HORIZONTAL

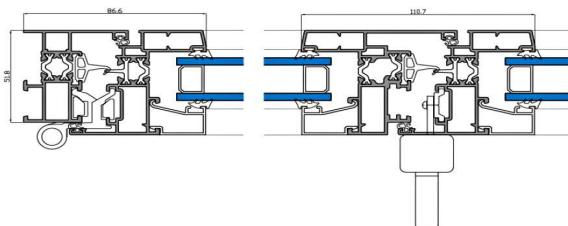

Sección puente térmico

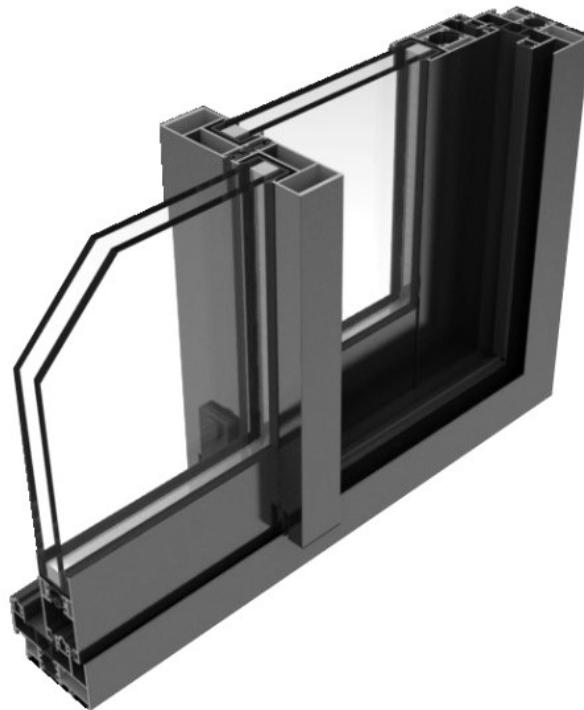

Sección corredera

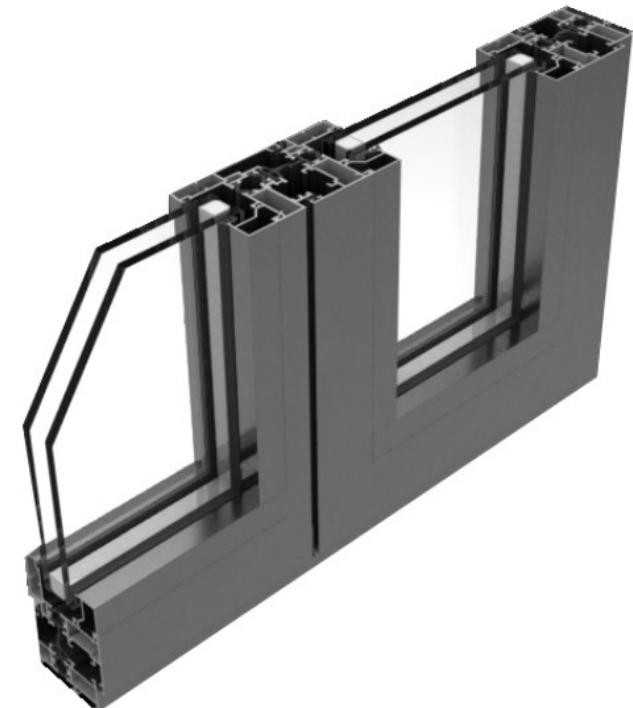

Sección abatible



Mobiliario de cocina

Mobiliario: Equipada con muebles altos y bajos modulares, acabado laminado en color blanco. Puertas de 19 mm con cantos chapados en PVC.

Tiradores tipo en aluminio plata.



Fregadero de fibra de un seno encastrado bajo encimera marca Sintetika o similar.



Encimera: Bancada de cocina de cuarzo color blanco o similar. El zócalo será del mismo material.



Grifo de fregadero modelo Cox en acabado cromado, o similar.



Memoria de Calidades
EDIFICIO PLAZA VIII
Paiporta - Valencia



VALPA
HOMES



Sanitarios y griferías

Memoria de Calidades
EDIFICIO PLAZA VIII
Paiporta - Valencia



Grifería de baño de la marca **IMEX** modelo Bali en acabado cromo, o similar.



Inodoro de cisterna baja marca Unisan modelo LOOK en color blanco, o similar.



Mueble de baño con lavabo integrado modelo Hamilton, o similar, en baño principal y secundario, en color blanco o madera, a elección del cliente.





Electrodomésticos

m2


Memoria de Calidades
EDIFICIO PLAZA VIII
Paiporta - Valencia




Horno eléctrico modelo WHIRPOOL OMR58HU1X MF INOX o similar



Placa vitrocerámica
WHIRPOOL AKT807BF 3V XONA 28 CM o similar.

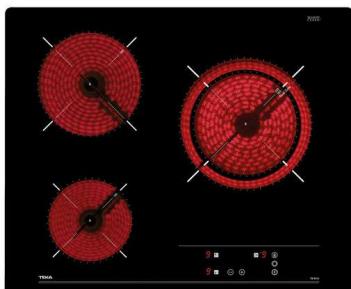

Campana extractora
panelada MEPAMSA STILO GREEN POW 70CM INOX LED o similar

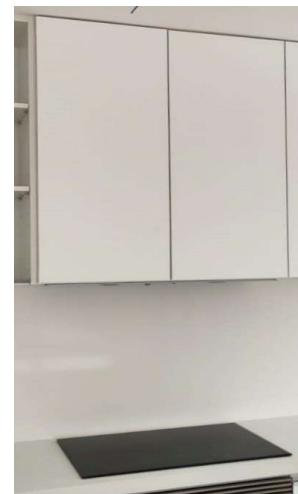

Aerotermo para la producción de agua caliente sanitaria de la marca Thermor, o similar.





Fontanería

Memoria de Calidades
EDIFICIO PLAZA VIII
Paiporta - Valencia



Red de distribución de agua fría y caliente realizada con tubería de polietileno reticulado debidamente protegida, con llaves de corte para cada uno de los cuartos húmedos y en cada uno de los aparatos sanitarios.



Instalaciones y audiovisuales

Instalación de electrificación de grado ELEVADO, según reglamento de baja tensión, con cuadro de protección situado en el vestíbulo de cada una de las viviendas.

Todas las viviendas dispondrán de un sistema de ventilación mecánica controlada.

Confort térmico: las entradas de aire serán de tipo acústico para mejorar el confort acústico de la vivienda.

Instalación de **Aire Acondicionado** con bomba de frío y calor. Los conductos de aire acondicionado dispondrán de aislamiento acústico necesario para el confort de la vivienda.

Audiovisuales: Instalación de video portero automático, tomas de TV en salón y habitaciones según normas I.C.T.



Zonas comunes

Memoria de Calidades
EDIFICIO PLAZA VIII
Paiporta - Valencia



Ascensor: Con capacidad para 6 personas, acabado interior de la cabina modelo Domo Plus de Orona o similar, y pasamanos de acero inoxidable. Luz led y memoria de bajada.

Escaleras: Pavimentadas con placas de granito gris perla o similar

Videopuerto: acabado en acero inoxidable con tornillos de seguridad y pulsadores de acero totalmente estancos con IP 65



Garantías y certificados

Todos los materiales y acabados incluidos en las obras cumplen con los más estrictos controles de calidad de la Comunidad Europea y son instalados por profesionales cualificados y certificados para desempeñar cada una de las tareas.













valpa.es
Tel. 641 293 139

Dirección:
**Calle La Costera, nº 9
46.680 ALGEMESÍ
Valencia, España**

Diseño y dirección:



MUY IMPORTANTE Las imágenes utilizadas para la promoción de este proyecto representan simulaciones creadas por el departamento técnico y de publicidad por lo que incluyen materiales, acabados, elementos constructivos, elementos de decoración y mobiliario que pueden no corresponder con los indicados en la presente Memoria de Calidades.

EL CLIENTE entiende y acepta que los materiales pueden sufrir posibles modificaciones según criterio de la dirección facultativa y la promotora.