


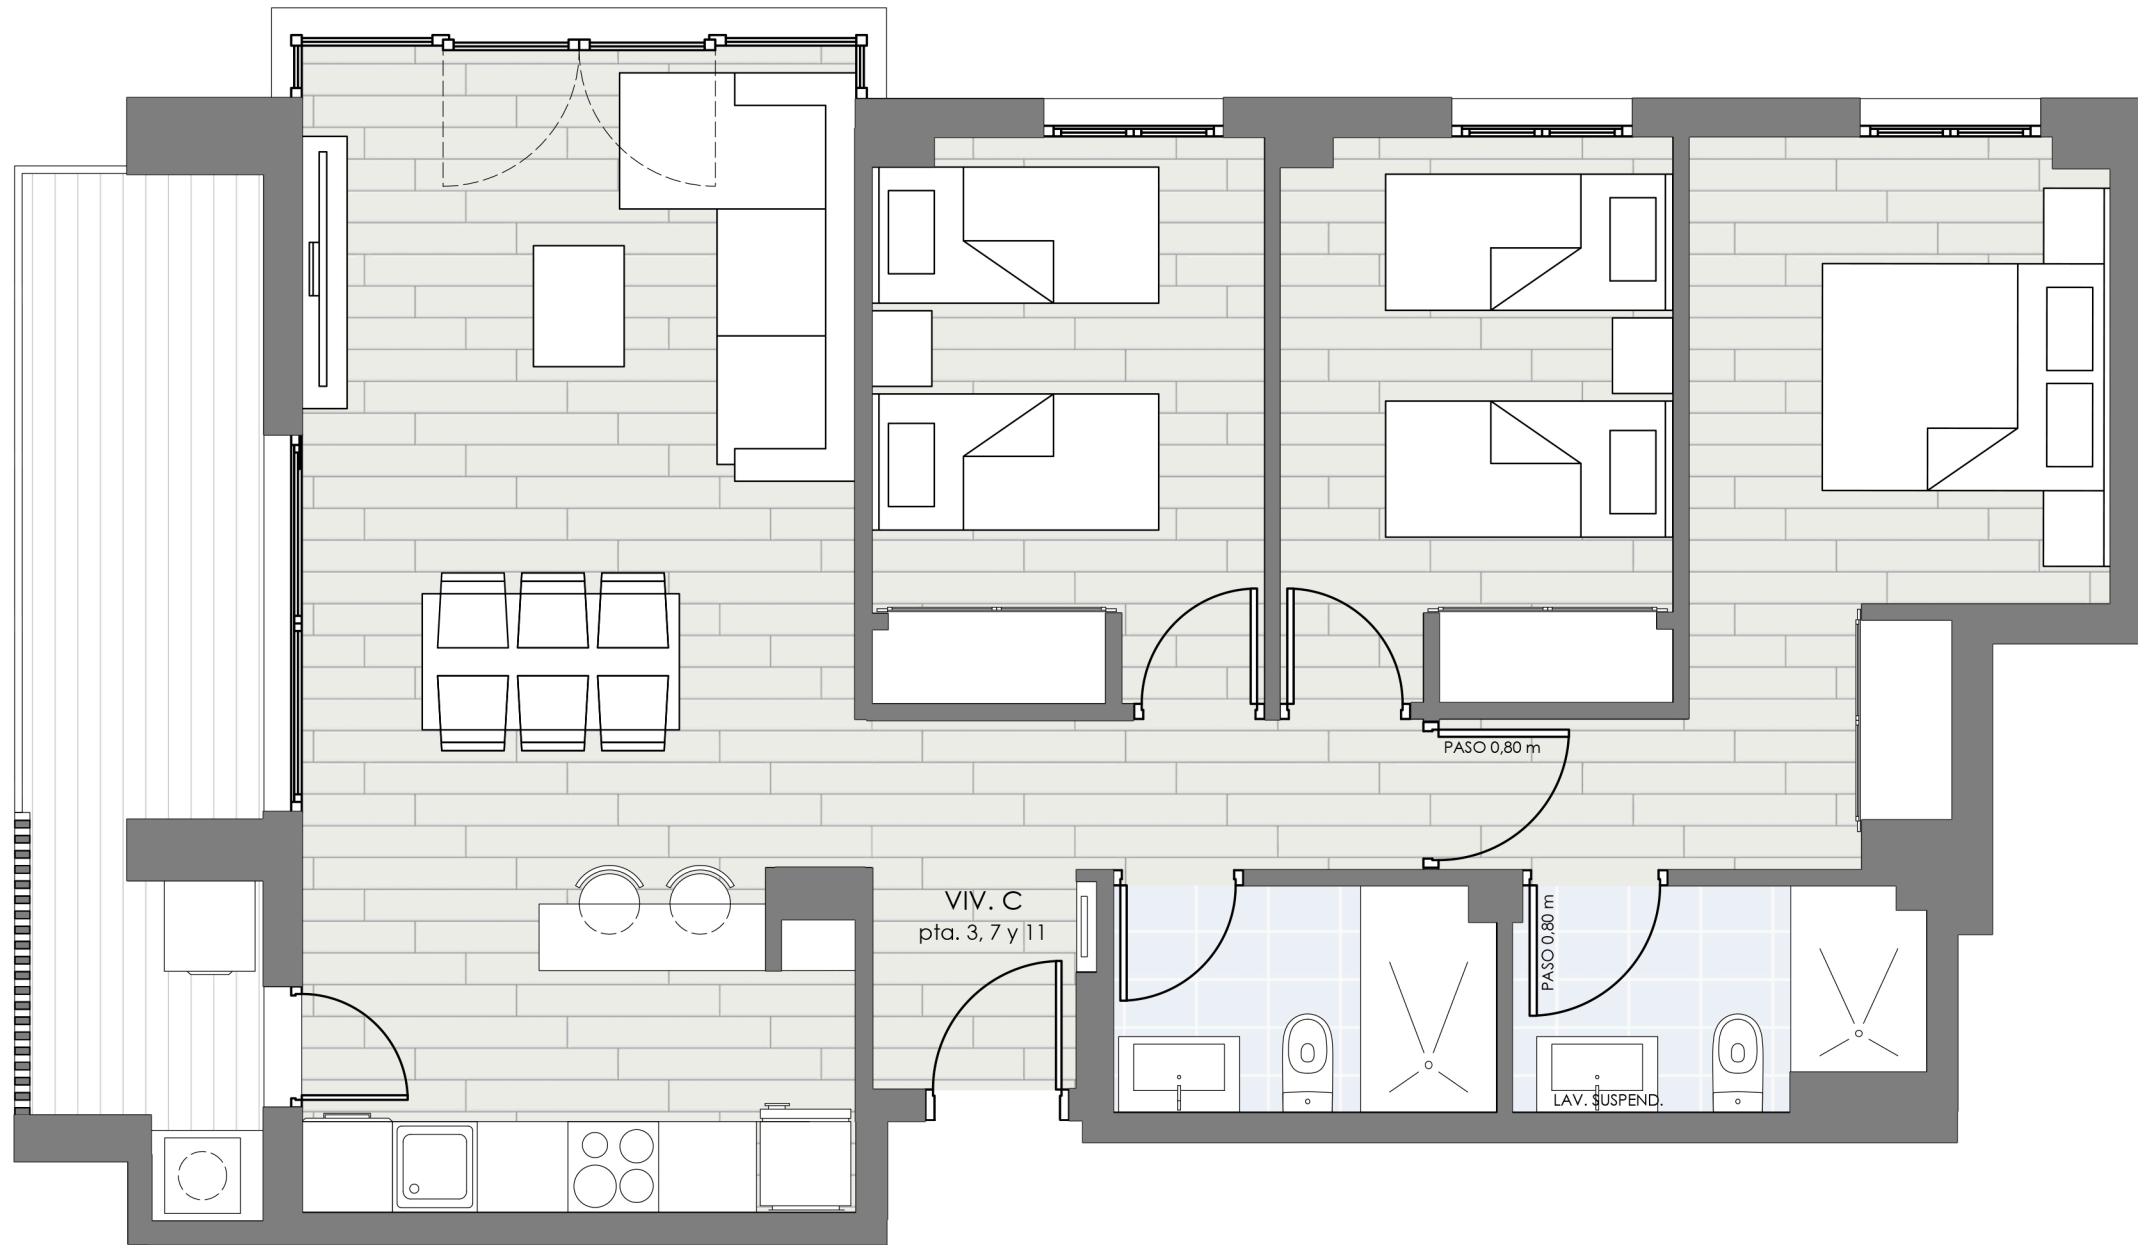

VIVIENDA TIPO C pta. 3, 7 y 11
PLANTA (1ª-3ª)

SUPERFICIE CONSTRUIDA	90.99 m²
SUPERFICIE CONSTRUIDA + E.C.	100.74 m²
SUPERFICIE ÚTIL	78.17 m²

Recibidor/distribuidor	5.62 m²
Salón - Comedor - Cocina	28.04 m²
Dormitorio principal	12.92 m²
Habitación doble 1	9.53 m²
Habitación doble 2	9.46 m²
Baño dormitorio ppal.	3.83 m²
Baño 2	3.76 m²
Terraza (computable 50%)	10.02 m²



PLAZA VI
FASE II
PAI PORTA

